



ГУБКИНСКИЙ ГОРОДСКОЙ ОКРУГ
БЕЛГОРОДСКОЙ ОБЛАСТИ

АДМИНИСТРАЦИЯ ГУБКИНСКОГО ГОРОДСКОГО ОКРУГА

ПОСТАНОВЛЕНИЕ

Губкин

“ 23 ” октября 2025 г.

№ 1265-па

Об утверждении карт – планов территорий кадастровых кварталов

В соответствии с Федеральным законом от 24 июля 2007 года № 221-ФЗ «О кадастровой деятельности», с учетом протоколов заседаний и заключений согласительной комиссии по согласованию местоположения границ земельных участков при выполнении комплексных кадастровых работ на территории Губкинского городского округа, созданной распоряжением администрации Губкинского городского округа от 22 июня 2017 года № 343-ра «О создании согласительной комиссии по согласованию местоположения границ земельных участков при выполнении комплексных кадастровых работ на территории Губкинского городского округа» администрация Губкинского городского округа

ПОСТАНОВЛЯЕТ:

1. Утвердить карты - планы территорий кадастровых кварталов, расположенных в границах Губкинского городского округа Белгородской области, подготовленные в результате выполнения комплексных кадастровых работ, с учетными номерами:

- 31:04:0901006 (приложение № 1);
- 31:03:1207003 (приложение № 2);
- 31:03:1105001 (приложение № 3);
- 31:03:1504004 (приложение № 4).

2. Комитету по управлению муниципальной собственностью администрации Губкинского городского округа (Викторова О.В.) обеспечить в установленном действующим законодательством порядке внесение в Единый государственный реестр недвижимости сведений о земельных участках и местоположении на них зданий, сооружений, объектов незавершенного

строительства, полученных в результате выполнения комплексных кадастровых работ.

3. Опубликовать постановление в средствах массовой информации.

4. Контроль за исполнением постановления возложить на председателя комитета по управлению муниципальной собственностью администрации Губкинского городского округа Викторovu O.B.


**Глава администрации
Губкинского городского округа**



М.А. Лобазнов

Карта-план территории кадастрового квартала 31:04:0901006

Приложение № 1
УТВЕРЖДЕНО
постановлением администрации
Губкинского городского округа
от 23.05.2025 года № 265-пн

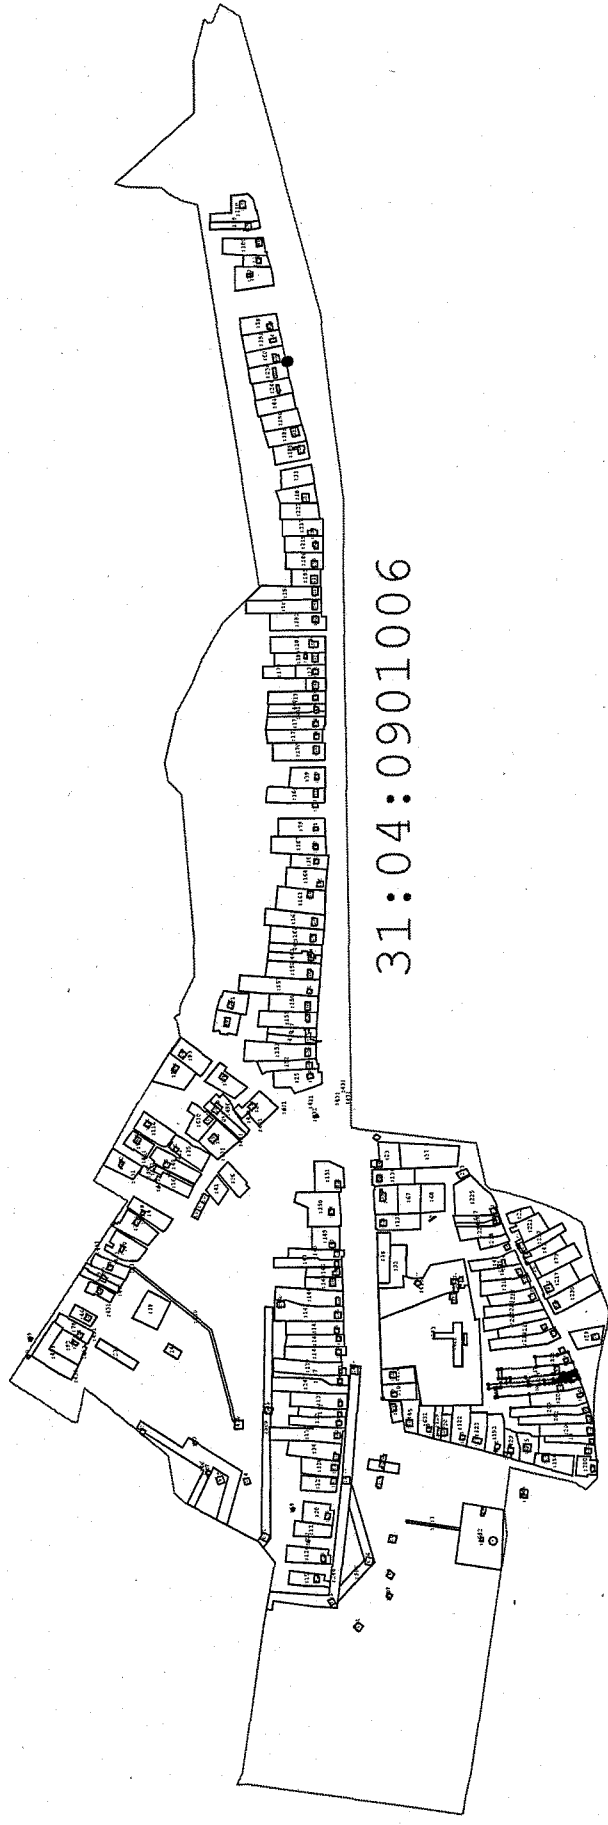

Масштаб 1:11 000


Условные обозначения:

- - Существующая часть границы, имеющиеся в ГКН сведения о которой достаточны для определения её местоположения
- : 24 - Кадастровый номер земельного участка
- - Граница кадастрового квартала
- 3701У - Характерная точка границ земельного участка
- - Вновь образованная часть границы, сведения о которой достаточны для определения её местоположения
- Обозначение кадастрового квартала
- 31:10:1011009 - Прекращающая существование точка
- 697 - Существующая точка, имеющиеся в ГКН сведения о которой позволяют однозначно определить ее местоположение

Карта-план территории кадастрового квартала 31:03:1207003

Приложение №2
УТВЕРЖДЕНА

постановлением администрации
Губкинского городского округа
от «23» октября 2025 года №126574

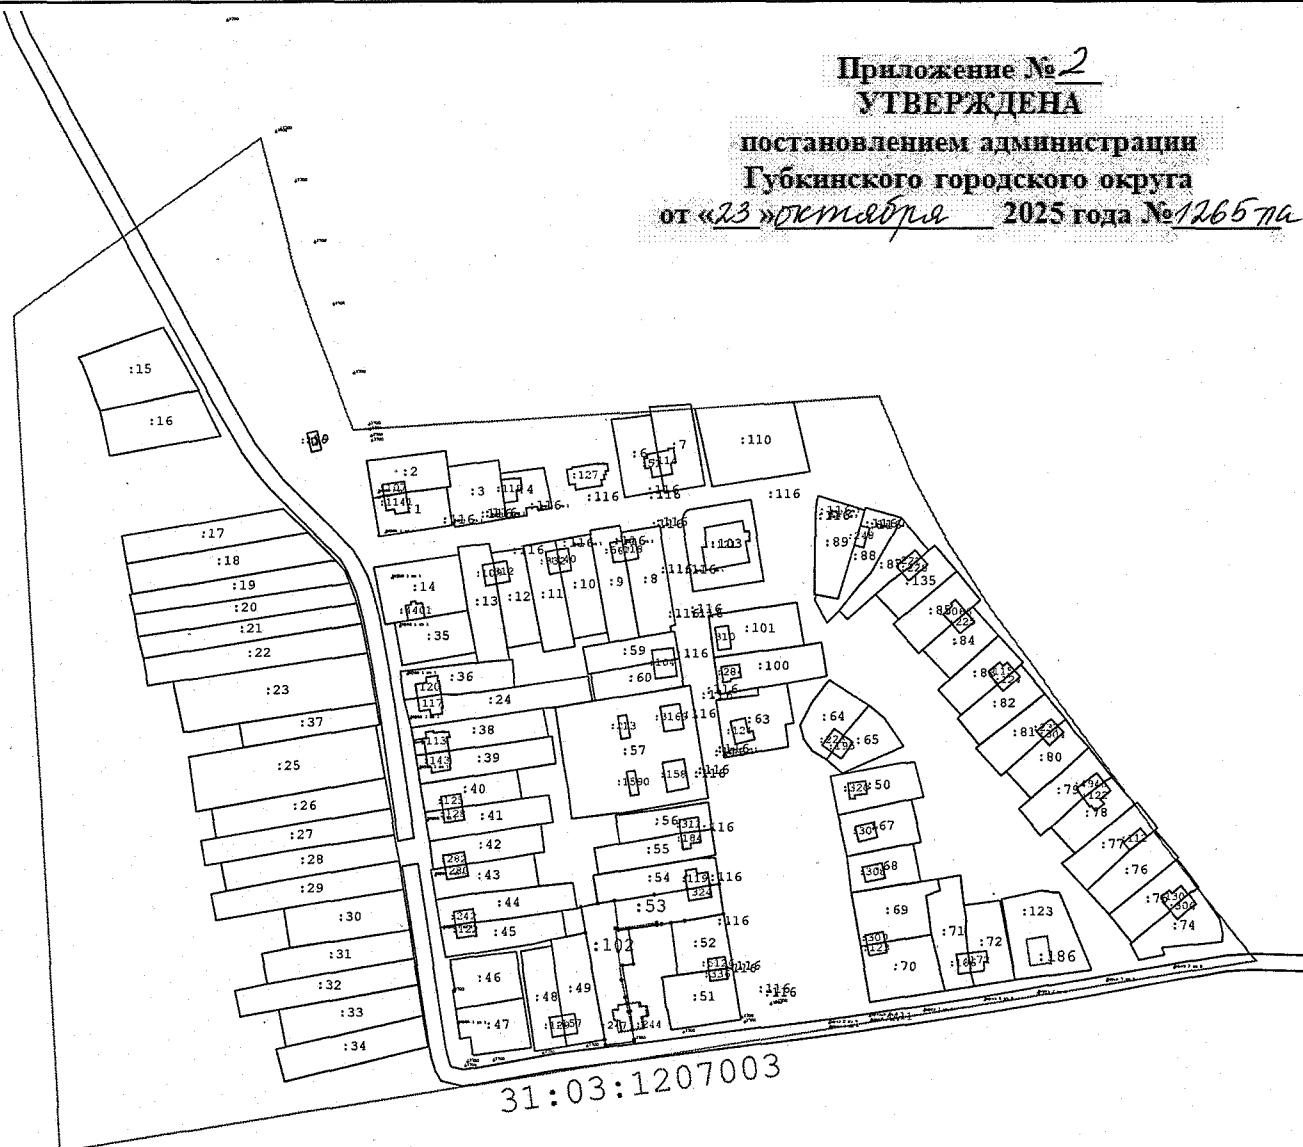

Масштаб 1:4 000

Условные обозначения:


- - Существующая часть границы, имеющиеся в ГКН сведения о которой достаточны для определения её местоположения
- - Вновь образованная часть границы, сведения о которой достаточны для определения её местоположения
- : 24 - Кадастровый номер земельного участка
- 31:10:1011009 - Обозначение кадастрового квартала
- - Граница кадастрового квартала
- 697 - Прекращающая существование точка
- н701У - Характерная точка границ земельного участка
- 379 - Существующая точка, имеющиеся в ГКН сведения о которой позволяют однозначно определить её местоположение

Карта-план территории кадастрового квартала 31:03:1105001

Приложение № 3
УТВЕРЖДЕНО

постановлением администрации
Губкинского городского округа

от «33» 07.08.2025 года № 1265/м-

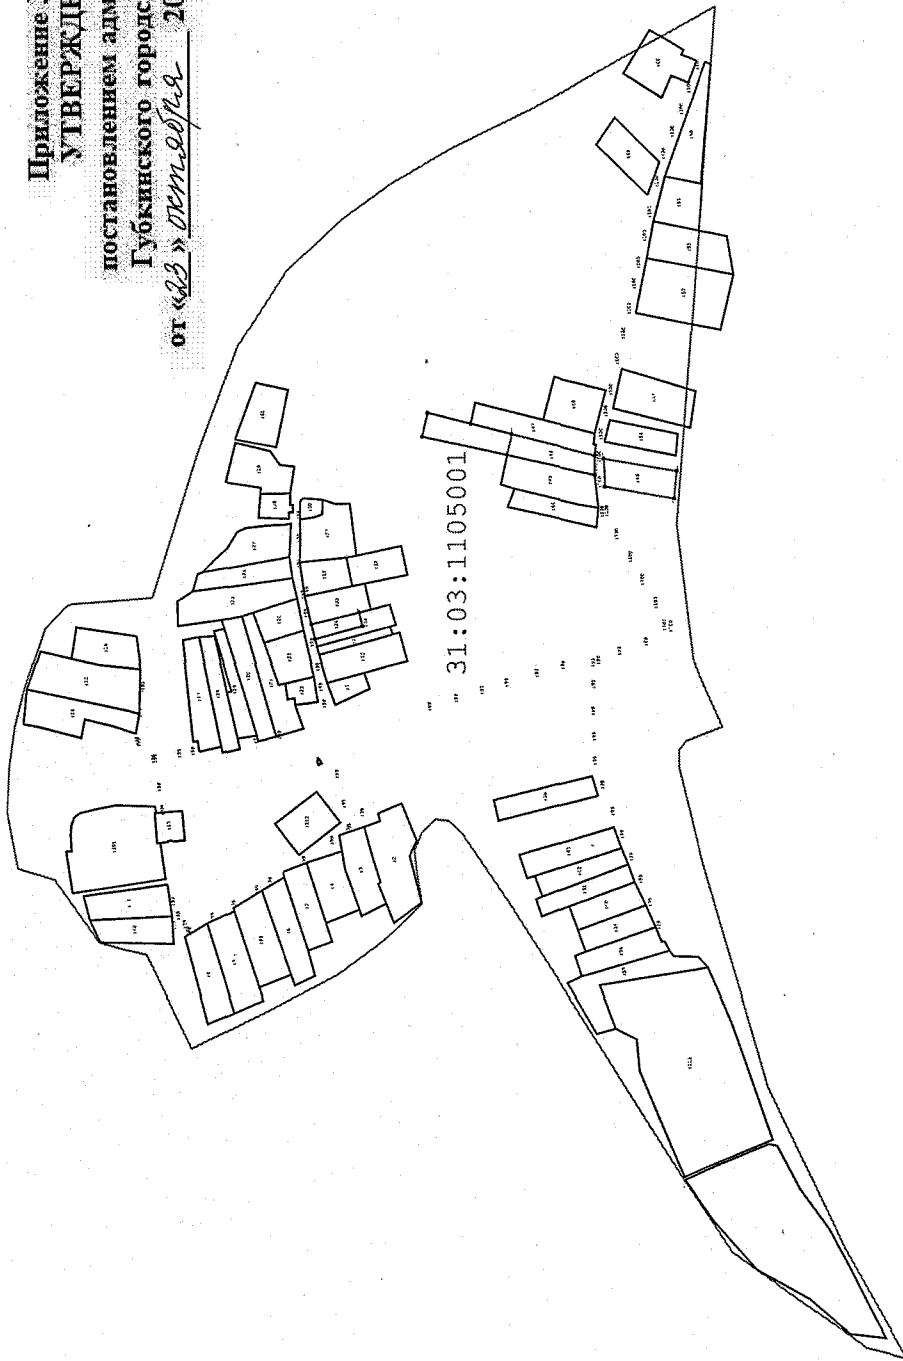

Масштаб 1:11 000

Условные обозначения:

- - Существующая часть границы, имеющиеся в ГКН сведения о которой достаточны для определения её местоположения
- : 24 - Кадастровый номер земельного участка
- - Граница кадастрового квартала
- 701У - Характерная точка границ земельного участка
- - Вновь образованная часть границы, сведения о которой достаточны для определения её местоположения
- Обозначение кадастрового квартала
- 31:10:1011009 - Прекращающая существование точка
- 697 - Существующая точка, имеющиеся в ГКН сведения о которой позволяют однозначно определить её местоположение
- 379 -

Карта-план территории кадастрового квартала 31:03:1504004

Приложение № 4
УТВЕРЖДЕНА

постановлением администрации
Губкинского городского округа
от "23" октября 2025г. № 1265714



Масштаб 1:6500

Условные обозначения

	- Часть границы, местоположение которой определено при выполнении кадастровых работ		- Характерная точка границы, сведения о которой позволяют однозначно определить ее положение на местности
1	- Обозначение характерной точки, местоположение которой не изменилось или было уточнено	n1Y	- Обозначение новой характерной точки
:13	- Уточняемый земельный участок	:255	- Уточняемое здание
	- Часть границы, сведения ЕГРН о которой позволяют однозначно определить ее положение на местности		- Часть контура, образованного проекцией существующего в ЕГРН наземного конструктивного элемента здания
	- Часть контура, образованного проекцией вновь образованного наземного конструктивного элемента здания		- Граница кадастрового квартала
	- Характерная точка границы земельного участка, сведения о которой отсутствуют в ЕГРН		