



ГУБКИНСКИЙ ГОРОДСКОЙ ОКРУГ
БЕЛГОРОДСКОЙ ОБЛАСТИ

АДМИНИСТРАЦИЯ ГУБКИНСКОГО ГОРОДСКОГО ОКРУГА

ПОСТАНОВЛЕНИЕ

Губкин

“ 25 ” мая 2026 г.

№ 6097а

Об утверждении карт – планов территорий кадастровых кварталов

В соответствии с Федеральным законом от 24 июля 2007 года № 221-ФЗ «О кадастровой деятельности», с учетом протоколов заседаний и заключений согласительной комиссии по согласованию местоположения границ земельных участков при выполнении комплексных кадастровых работ на территории Губкинского городского округа, созданной распоряжением администрации Губкинского городского округа от 22 июня 2017 года № 343-ра «О создании согласительной комиссии по согласованию местоположения границ земельных участков при выполнении комплексных кадастровых работ на территории Губкинского городского округа» администрация Губкинского городского округа

ПОСТАНОВЛЯЕТ:

1. Утвердить карты - планы территорий кадастровых кварталов, расположенных в границах Губкинского городского округа Белгородской области, подготовленные в результате выполнения комплексных кадастровых работ, с учетными номерами:

- 31:03:1315004 (приложение № 1);
- 31:04:0901006 (приложение № 2).

2. Комитету по управлению муниципальной собственностью администрации Губкинского городского округа (Викторова О.В.) обеспечить в установленном действующим законодательством порядке внесение в Единый государственный реестр недвижимости сведений о земельных участках и местоположении на них зданий, сооружений, объектов незавершенного

строительства, полученных в результате выполнения комплексных кадастровых работ.

3. Опубликовать постановление в сетевом издании «Новое время 31» (vremya31.ru) и разместить на официальном сайте органов местного самоуправления Губкинского городского округа в сети Интернет.

4. Контроль за исполнением постановления возложить на председателя комитета по управлению муниципальной собственностью администрации Губкинского городского округа Викторову О.В.

**Глава администрации
Губкинского городского округа**




В.Г. Голиков

Карта-план территории кадастрового квартала 31:03:1315004

Приложение № 4

УТВЕРЖДЕНА
 постановлением администрации
 Губкинского городского округа
 от «25» мая 2026 года № 609-па

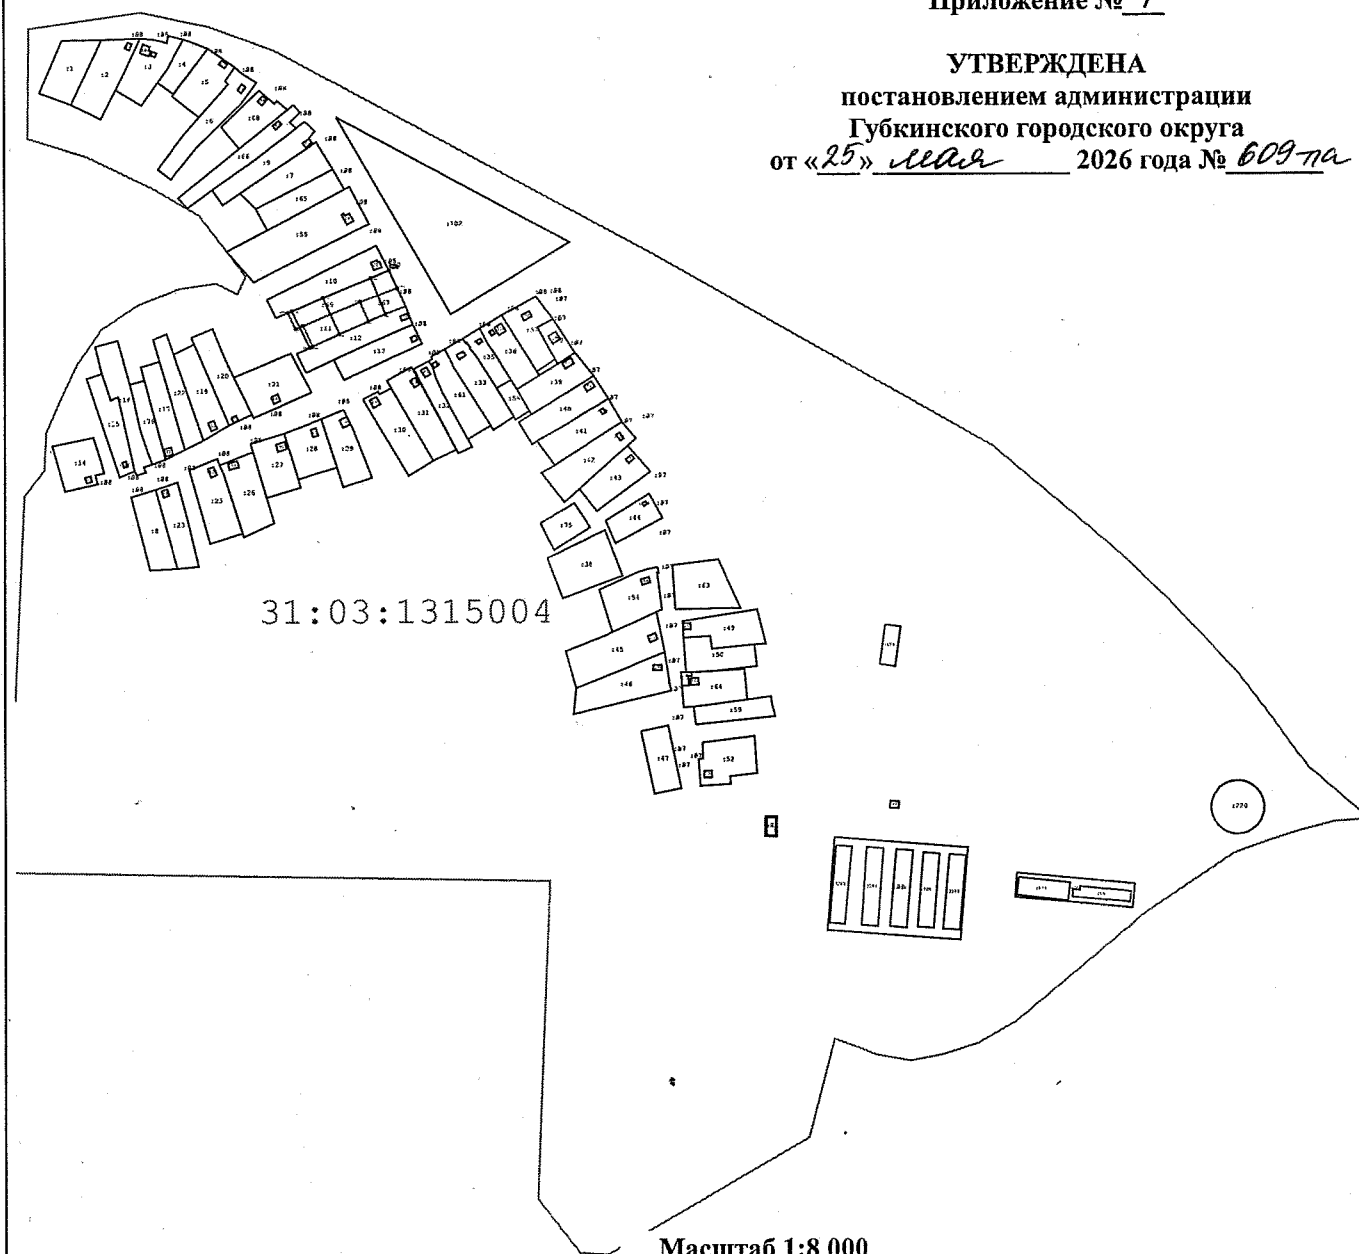

Масштаб 1:8 000

Условные обозначения:


- - Существующая часть границы, имеющиеся в ГКН сведения о которой достаточны для определения её местоположения
- - Вновь образованная часть границы, сведения о которой достаточны для определения её местоположения
- : 24 - Кадастровый номер земельного участка
- 31:10:1011009 - Обозначение кадастрового квартала
- - Граница кадастрового квартала
- 697 - Прекращающая существование точка
- н701У - Характерная точка границ земельного участка
- 379 - Существующая точка, имеющиеся в ГКН сведения о которой позволяют однозначно определить её местоположение

Карта- план территории кадастрового квартала 31:04:0901006

Приложение № 2**УТВЕРЖДЕНА**

постановлением администрации

Губкинского городского округа

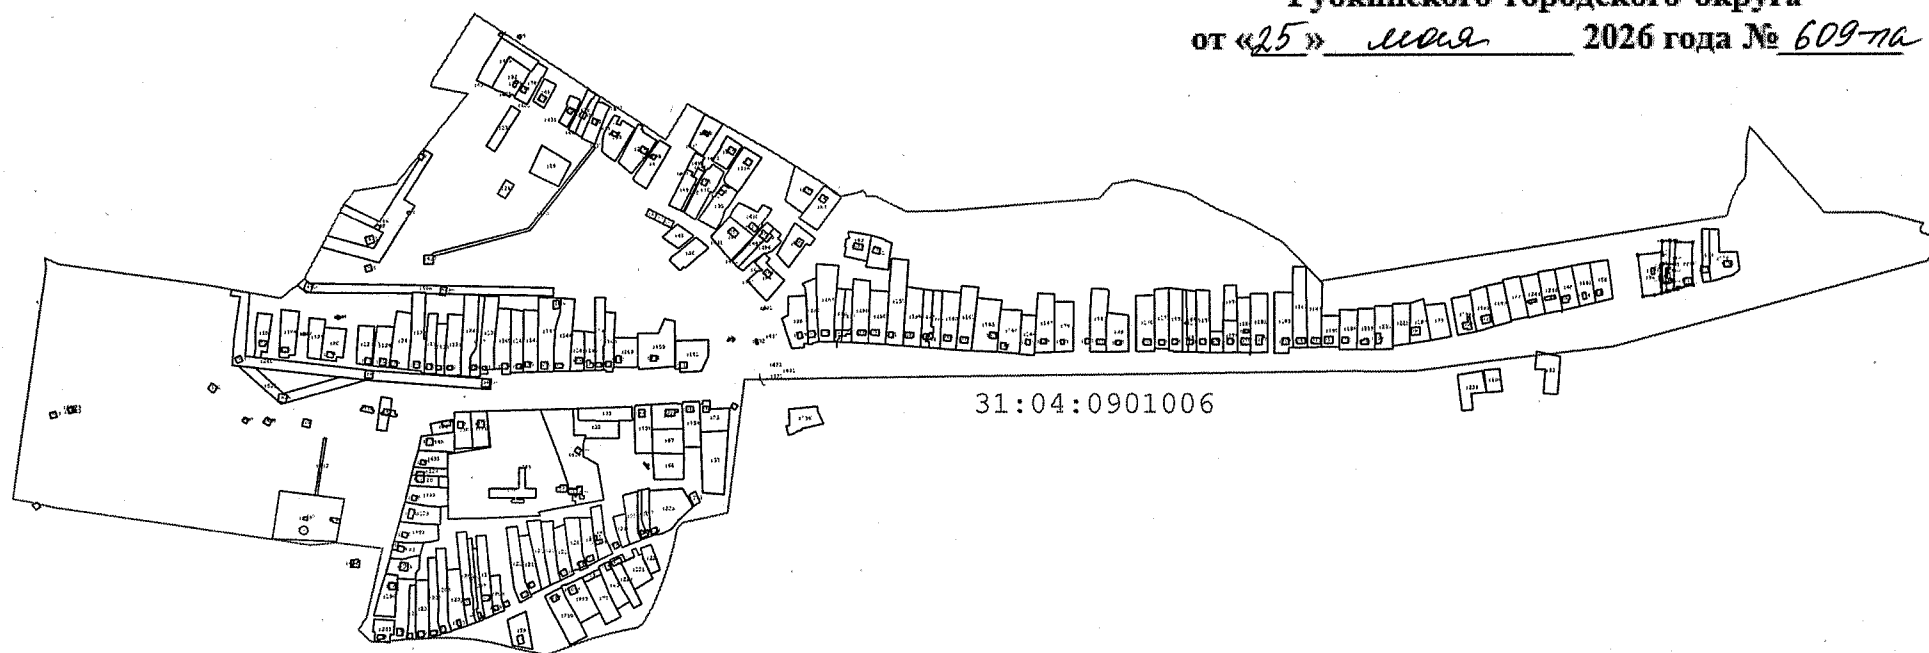от «25» мая 2026 года № 609-па

Масштаб 1:10 300

Условные обозначения:

- | | | | |
|-------|---|---------------|--|
| — | - Существующая часть границы, имеющиеся в ГКН сведения о которой достаточны для определения её местоположения | — | - Вновь образованная часть границы, сведения о которой достаточны для определения её местоположения |
| : 24 | - Кадастровый номер земельного участка | 31:10:1011009 | - Обозначение кадастрового квартала |
| — | - Граница кадастрового квартала | 697 | - Прекращающая существование точка |
| н701У | - Характерная точка границ земельного участка | 379 | - Существующая точка, имеющиеся в ГКН сведения о которой позволяют однозначно определить ее местоположение |