


с

инв. № подл.	подпись и дата	взам. инв. №
--------------	----------------	--------------

Экспликация зданий и сооружений

№ по плану	Наименование	Площадь застр., кв.м	Примечание
1	Ангар	480,00	Проектир.
2	Контейнерная площадка №1	4 500,0	Проектир.
3	Контейнерная площадка №2	2 200,0	Проектир.

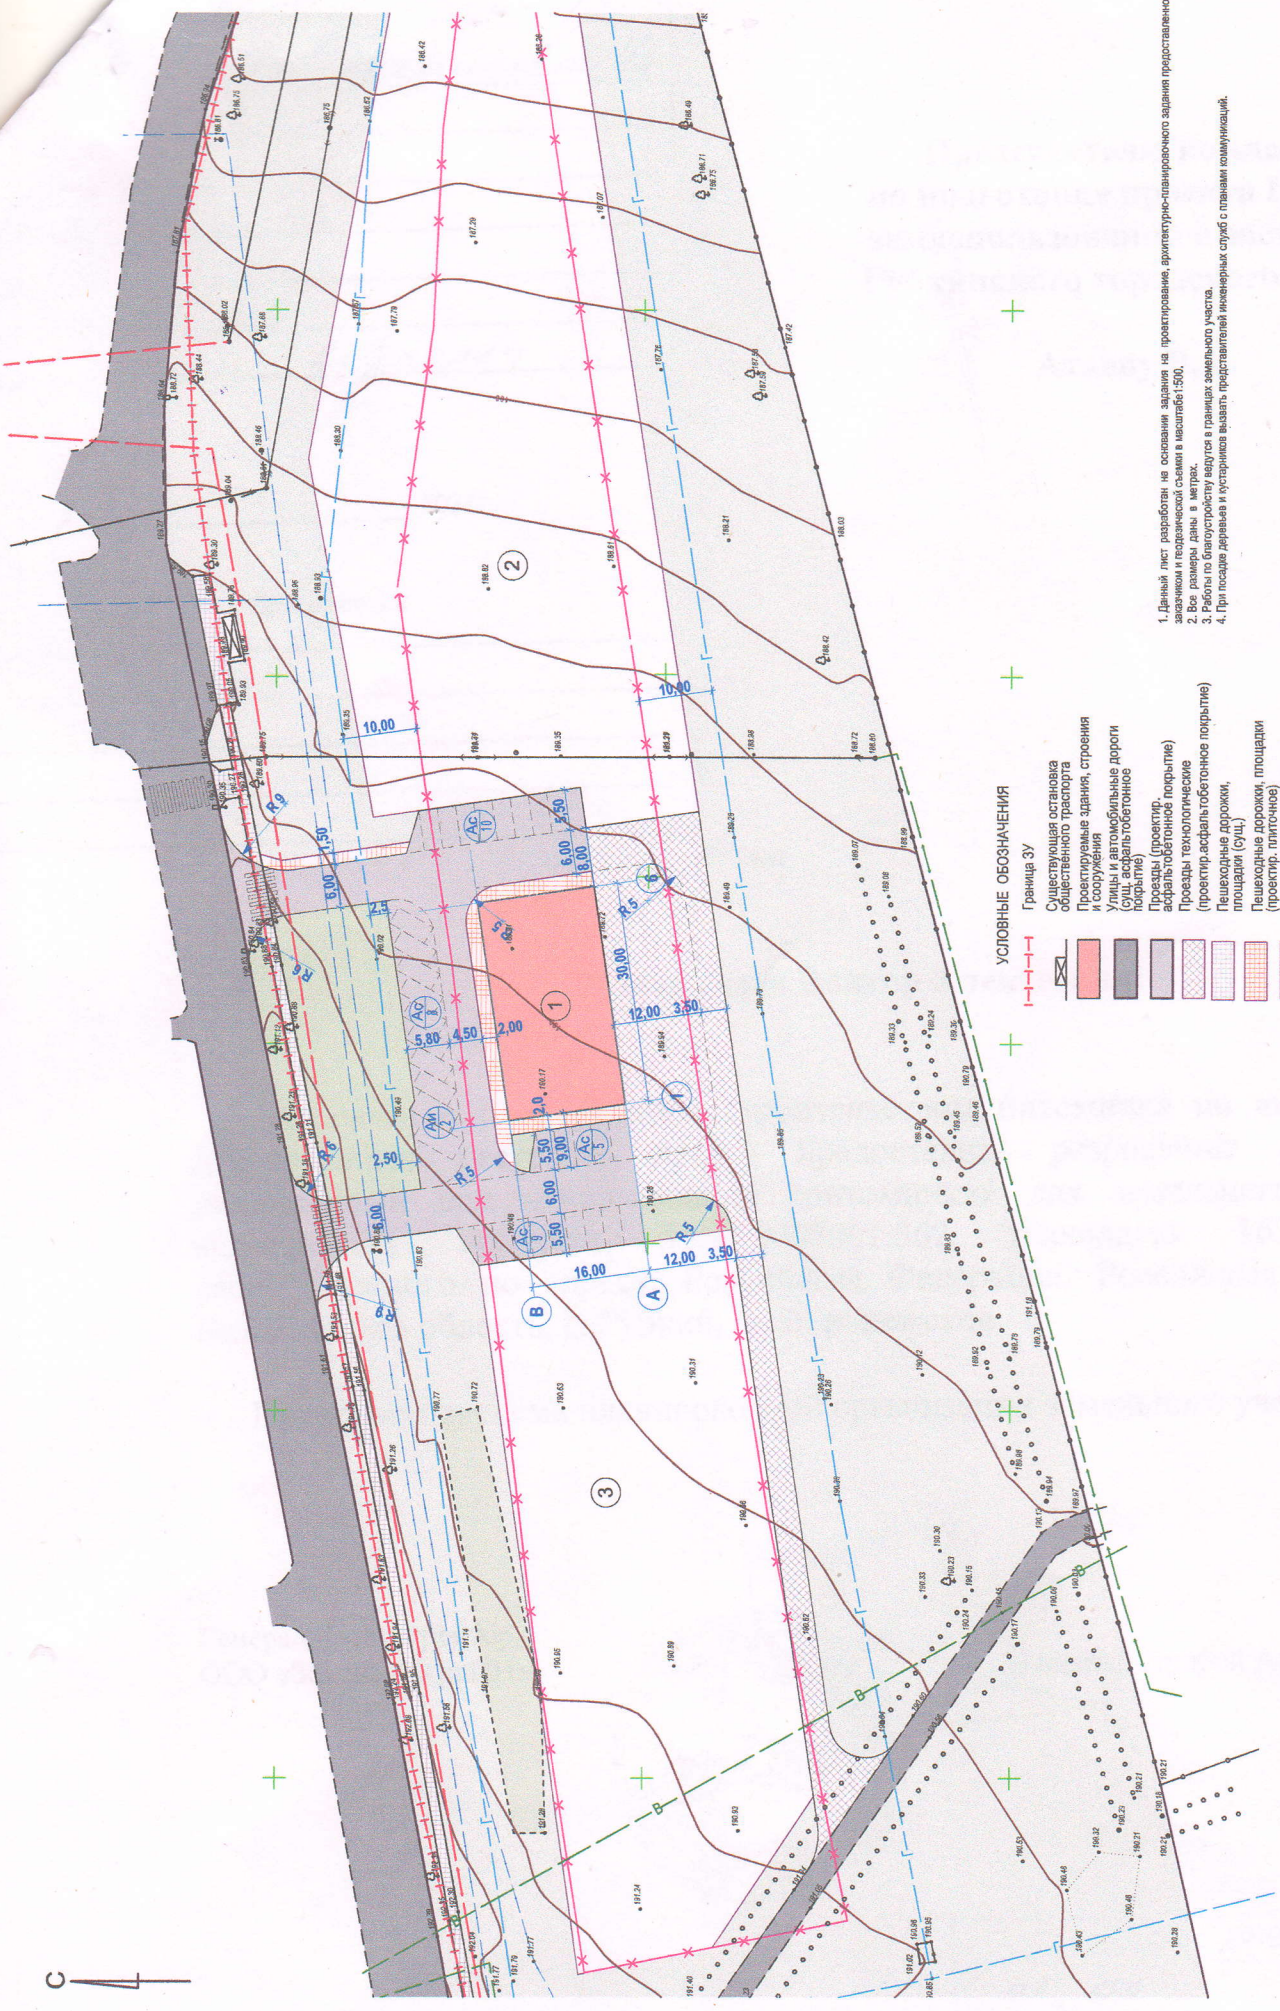

УСЛОВНЫЕ ОБОЗНАЧЕНИЯ

- Граница ЗУ
- Существующая основа
- Проектируемые здания, строения
- Улицы и автомобильные дороги (сух. асфальтобетонное покрытие)
- Проезды (проектир. асфальтобетонное покрытие)
- Проезды (проектир. асфальтобетонное покрытие)
- Пешеходные дорожки, площади (сух.)
- Пешеходные дорожки, площади (проектир. плиточное)
- Озеленение (проектир. газон)
- Контейнерная площадка (проектир.)
- Озеленение, зеленые насаждения (сух.)
- Автомобильная стоянка
- Количество машиномест
- Автомобильная стоянка МГН в т.ч. специализированных
- Количество машиномест

1. Данный лист разработан на основании задания на проектирование, архитектурно-планировочного задания, предоставленного заказчиком и подведомственной связи в масштабе 1:500.
2. В проекте не предусмотрены мероприятия по благоустройству территории.
3. Работы по благоустройству территории выполняются в границах земельного участка.
4. При посадке деревьев и кустарников учитывать представления инженерных служб с планами коммуникаций.

инв. № подл.	подпись и дата	взам. инв. №	2025-000-ПЗУ
Разраб. ГИП	Лист	Лист	Страница
Н.Контр.	Вариант 1	3	Схема планировочной организации земельного участка. М 1:500
			г. Белгород
			Формат А-2.

Строительство питомника хвойных, декоративно-лиственных и плодовых пород в г. Губин, ш. Воронежского, в границах ЗУ с ИД 31:03:04:05001:362