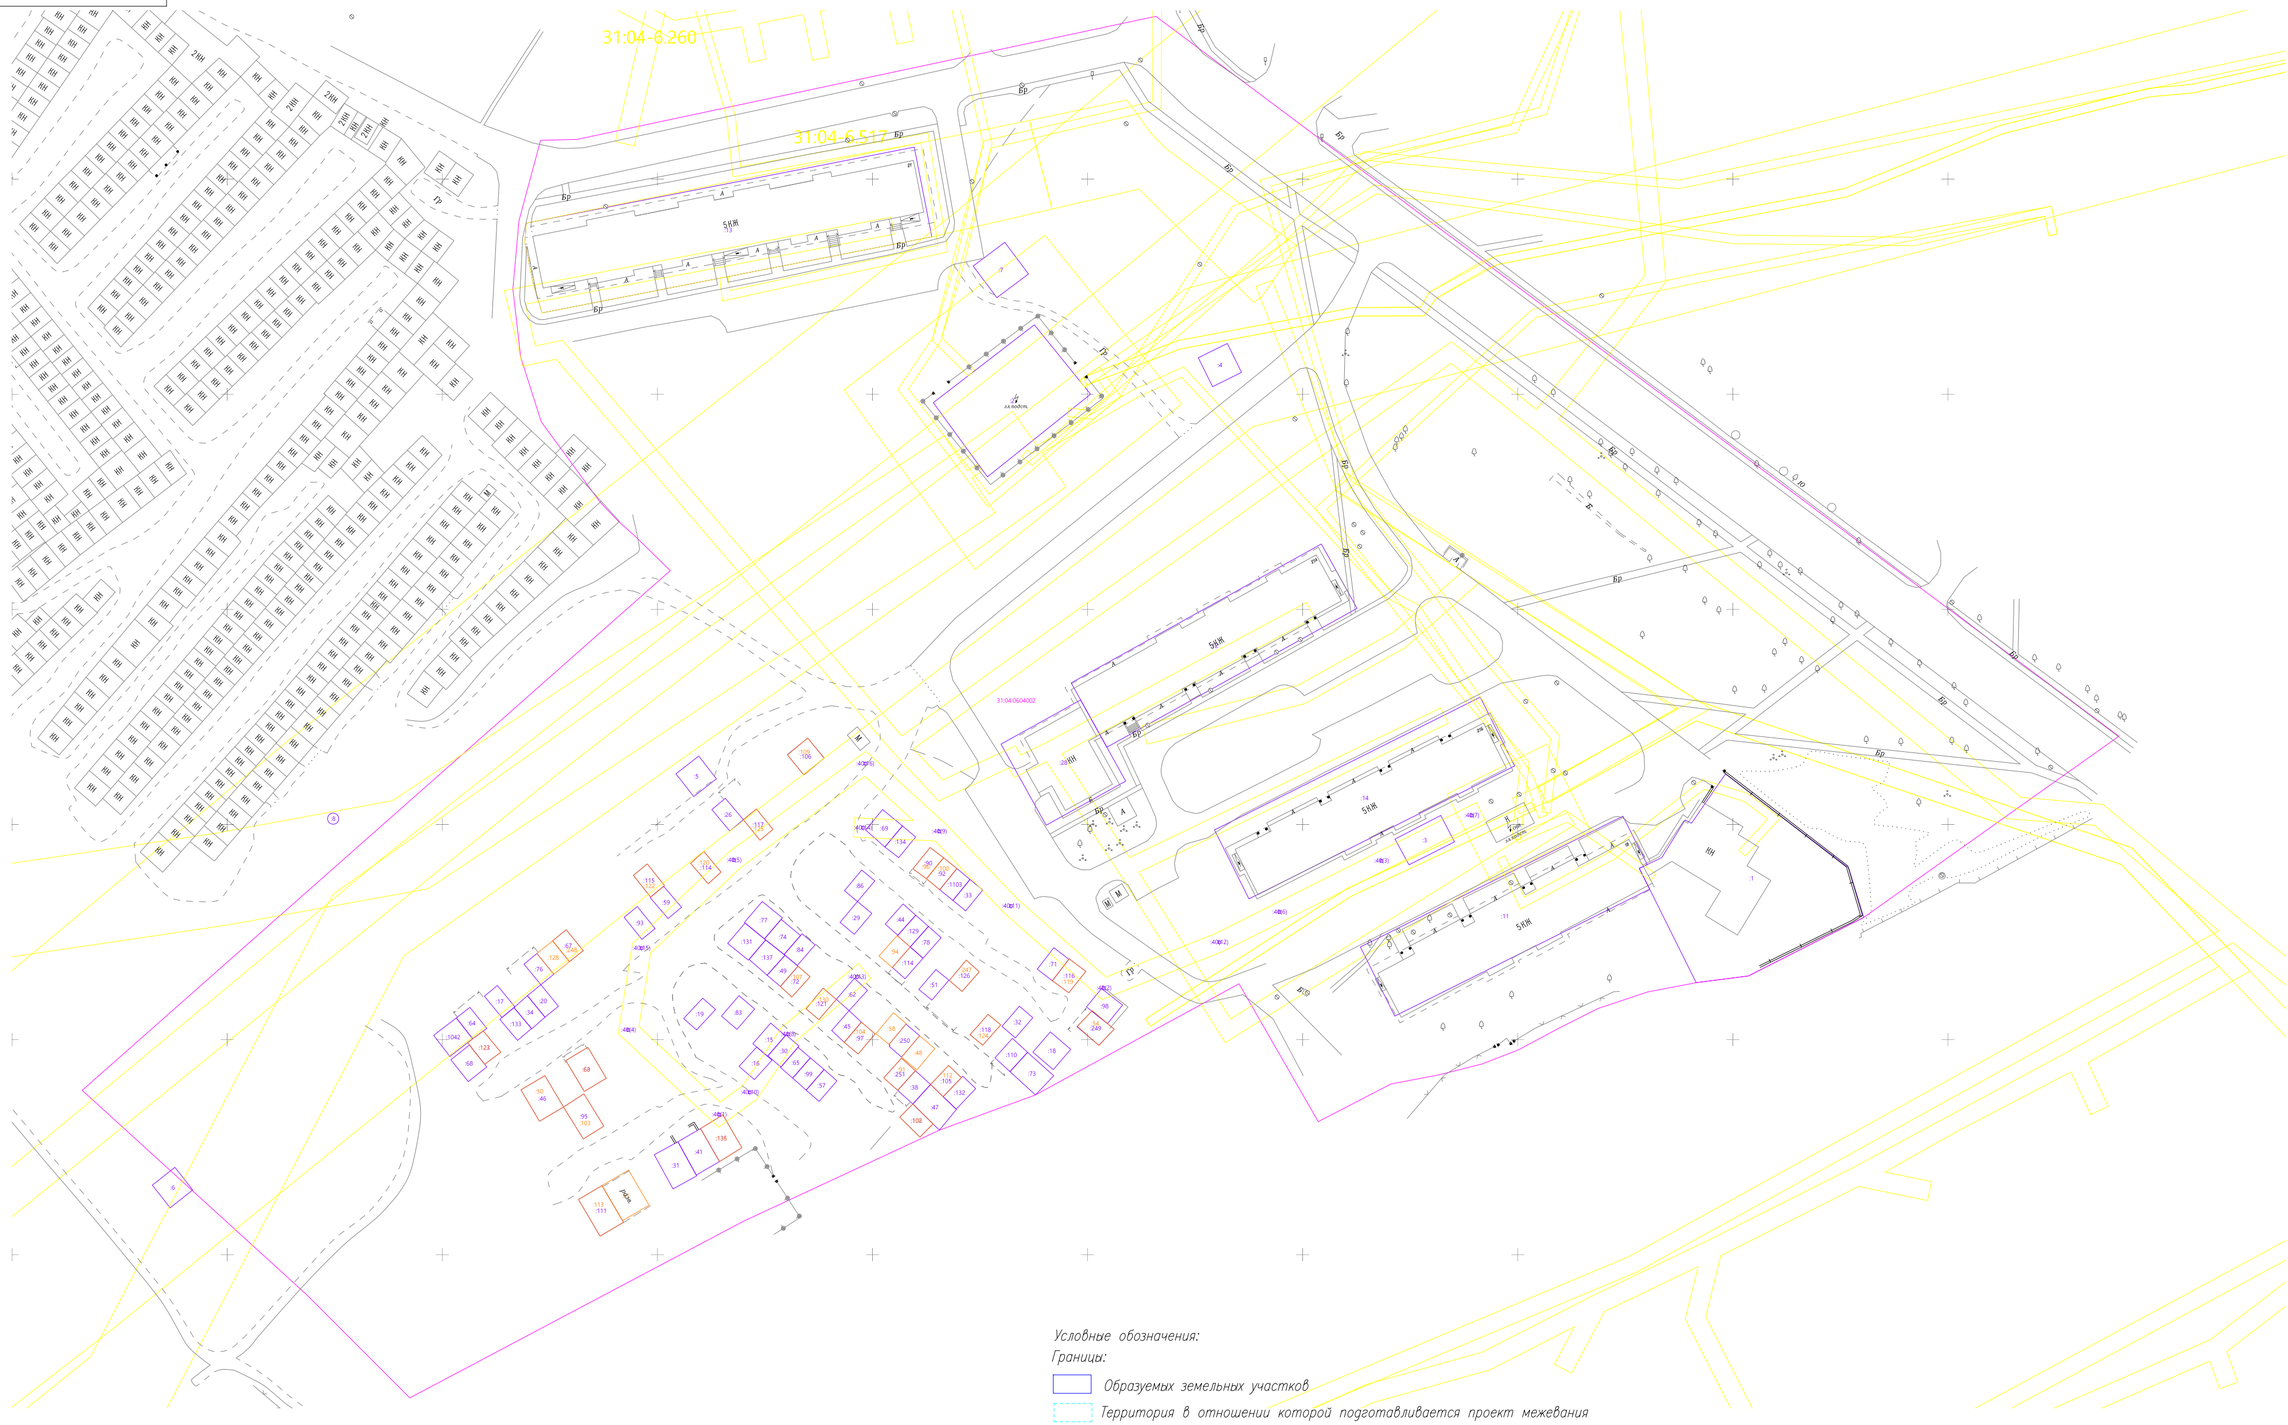

Условные обозначения:

Границы:

- Образуемых земельных участков
- Территория в отношении которой подготавливается проект межевания
- Земельные участки учтенные в ЕГРН
- Изменяемые земельные участки
- Граница кадастрового квартала
- Охранные зоны

Прочие:

- :25 Кадастровые номера земельных участков, стоящие на учете в ЕГРН, не имеющие координатное описание
- :345 Кадастровые номера земельных участков, стоящие на учете в ЕГРН, имеющие координатное описание
- :ЗУ1 Учетные номера проектируемых земельных участков

Изм	Лист	N° докум.	Подп.	Дата	Проект межевания территории кадастрового квартала 31:04:0604002 в г.Губкин, Белгородской области	Лит.	Масса	Масштаб
Разраб.		Плетнева					П	1:1000
Пров.		Левина				Лист	Листов	
Т.контр.		Плетнев						
Н.контр.					Материалы по обоснованию проекта	ООО "МК Центр"		
Утв.								

Копировал

Формат А2

Перв. примен.

Справ. N°

Подп. и дата

Инв. N° дубл.

Взам. инв. N°

Подп. и дата

Инв. N° подл.