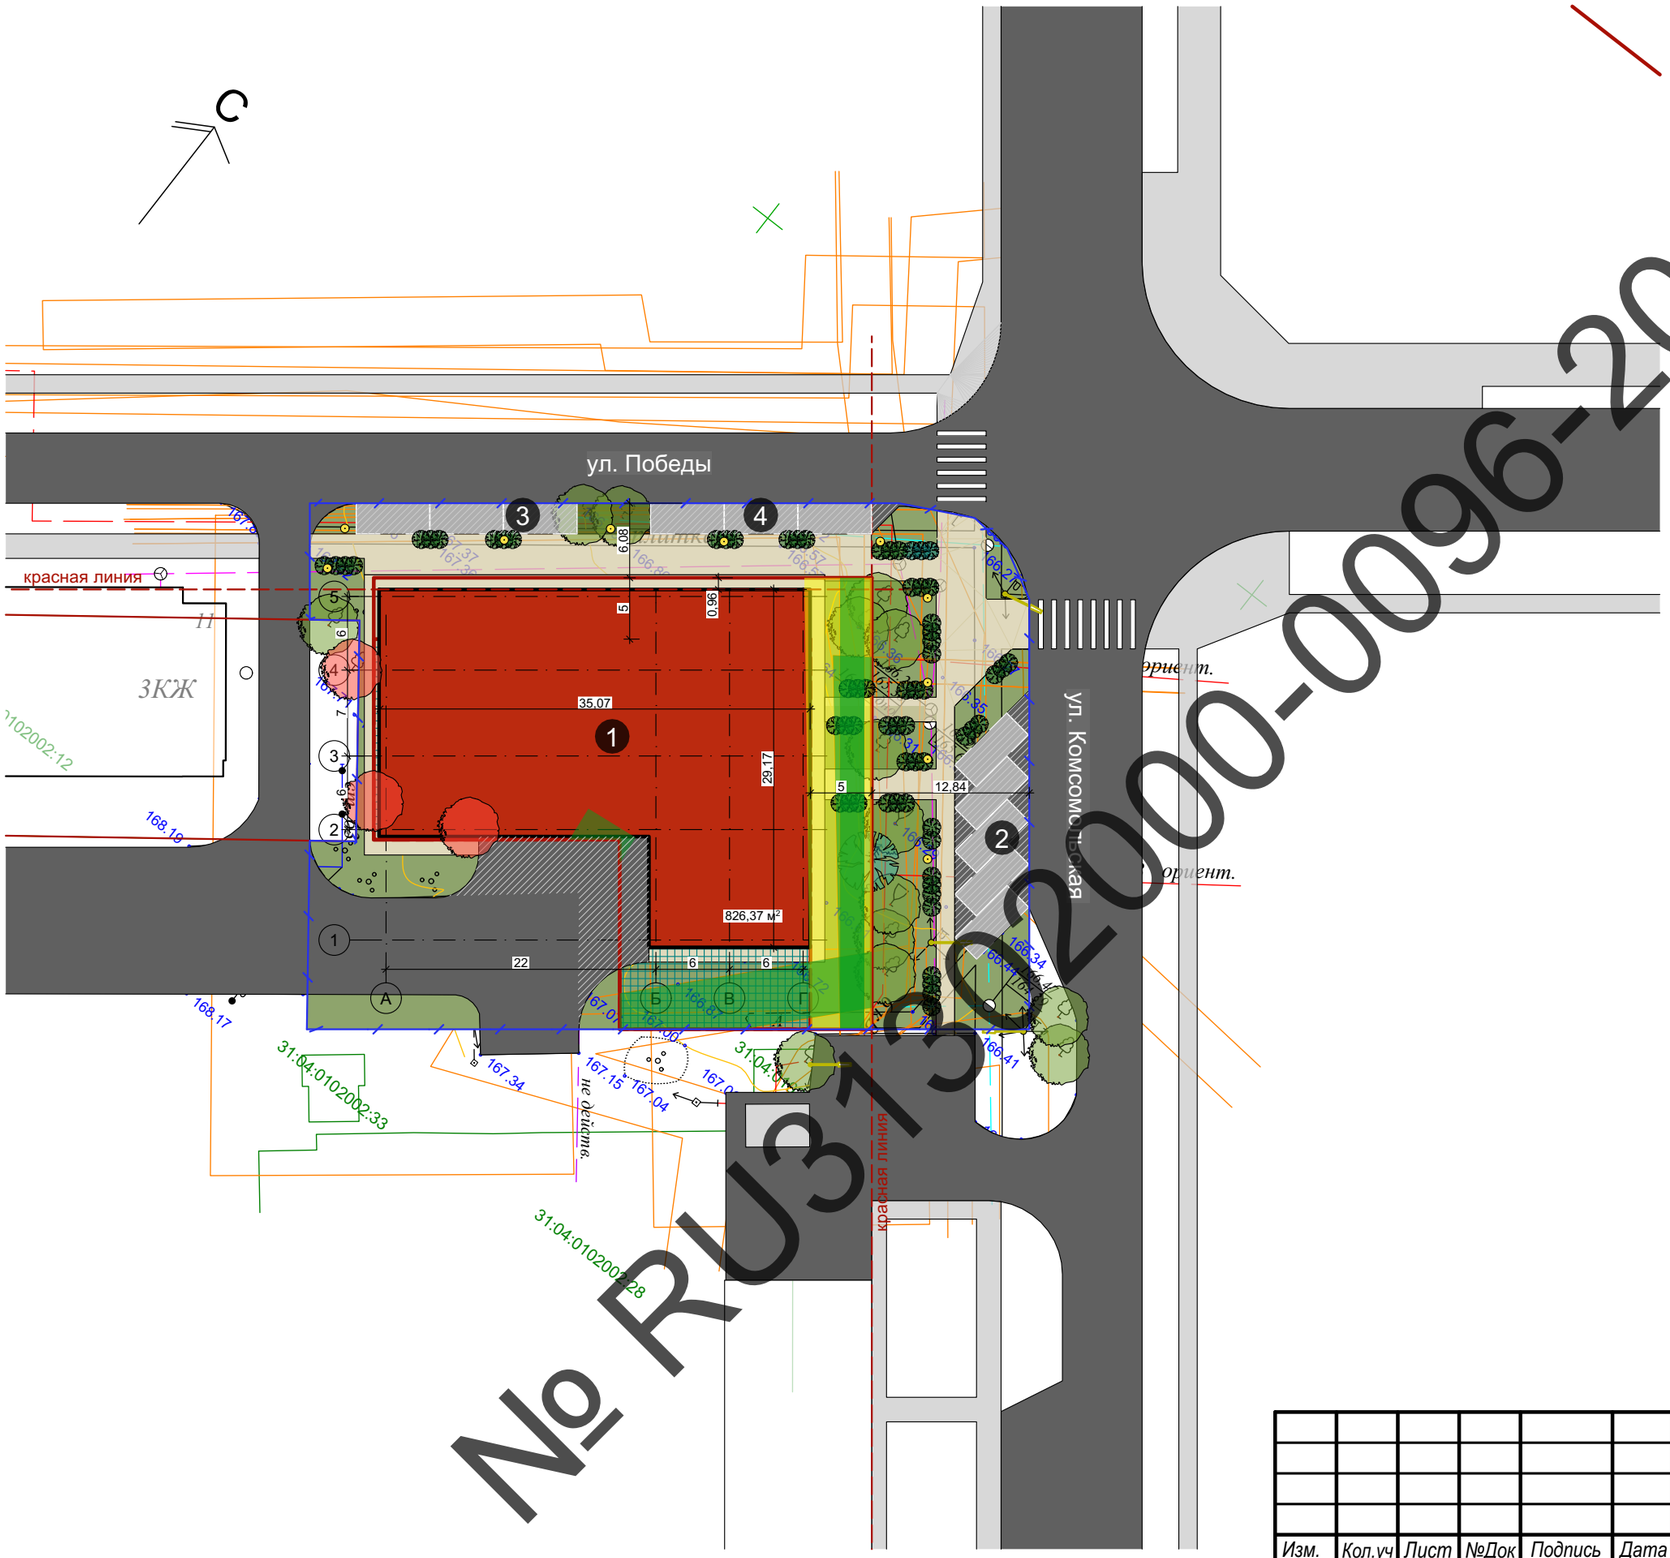

Условные обозначения

- граница земельного участка с кадастровым номером 31:04:0102002:125
- граница благоустройства
- красная линия
- зона допустимого строительства объектов
- зона с особыми условиями использования территории (Зона охраны объекта культурного наследия. Зона искусственных объектов)
- зона с особыми условиями использования территории (охранная зона инженерных коммуникаций. Зона искусственных объектов)
- проектируемый объект
- проектируемая автостоянка
- проектируемое покрытие из тротуарной плитки
- существующее покрытие из тротуарной плитки
- проектируемое асфальтобетонное покрытие
- существующее асфальтобетонное покрытие

Экспликация зданий и сооружений

1. Проектируемый объект
2. Проектируемая автостоянка на 5 м/м
3. Проектируемая автостоянка на 3 м/м.
4. Проектируемая автостоянка на 3 м/м.

№ RU31302000-0096-2025

Изм.	Кол.уч	Лист	№Док	Подпись	Дата
					2025
Проверил		Бурлаков			
Разработал		Гончарова			

03-25 - ПЗУ

Магазин по адресу: Белгородская обл., г.Губкин, ул. Победы, 9/7

Стадия	Лист	Листов
П	АР1.1	

Схема планировочной организаци земельного участка

ООО "Азимут-Плюс"